


VUE EN PLAN CONTAINER

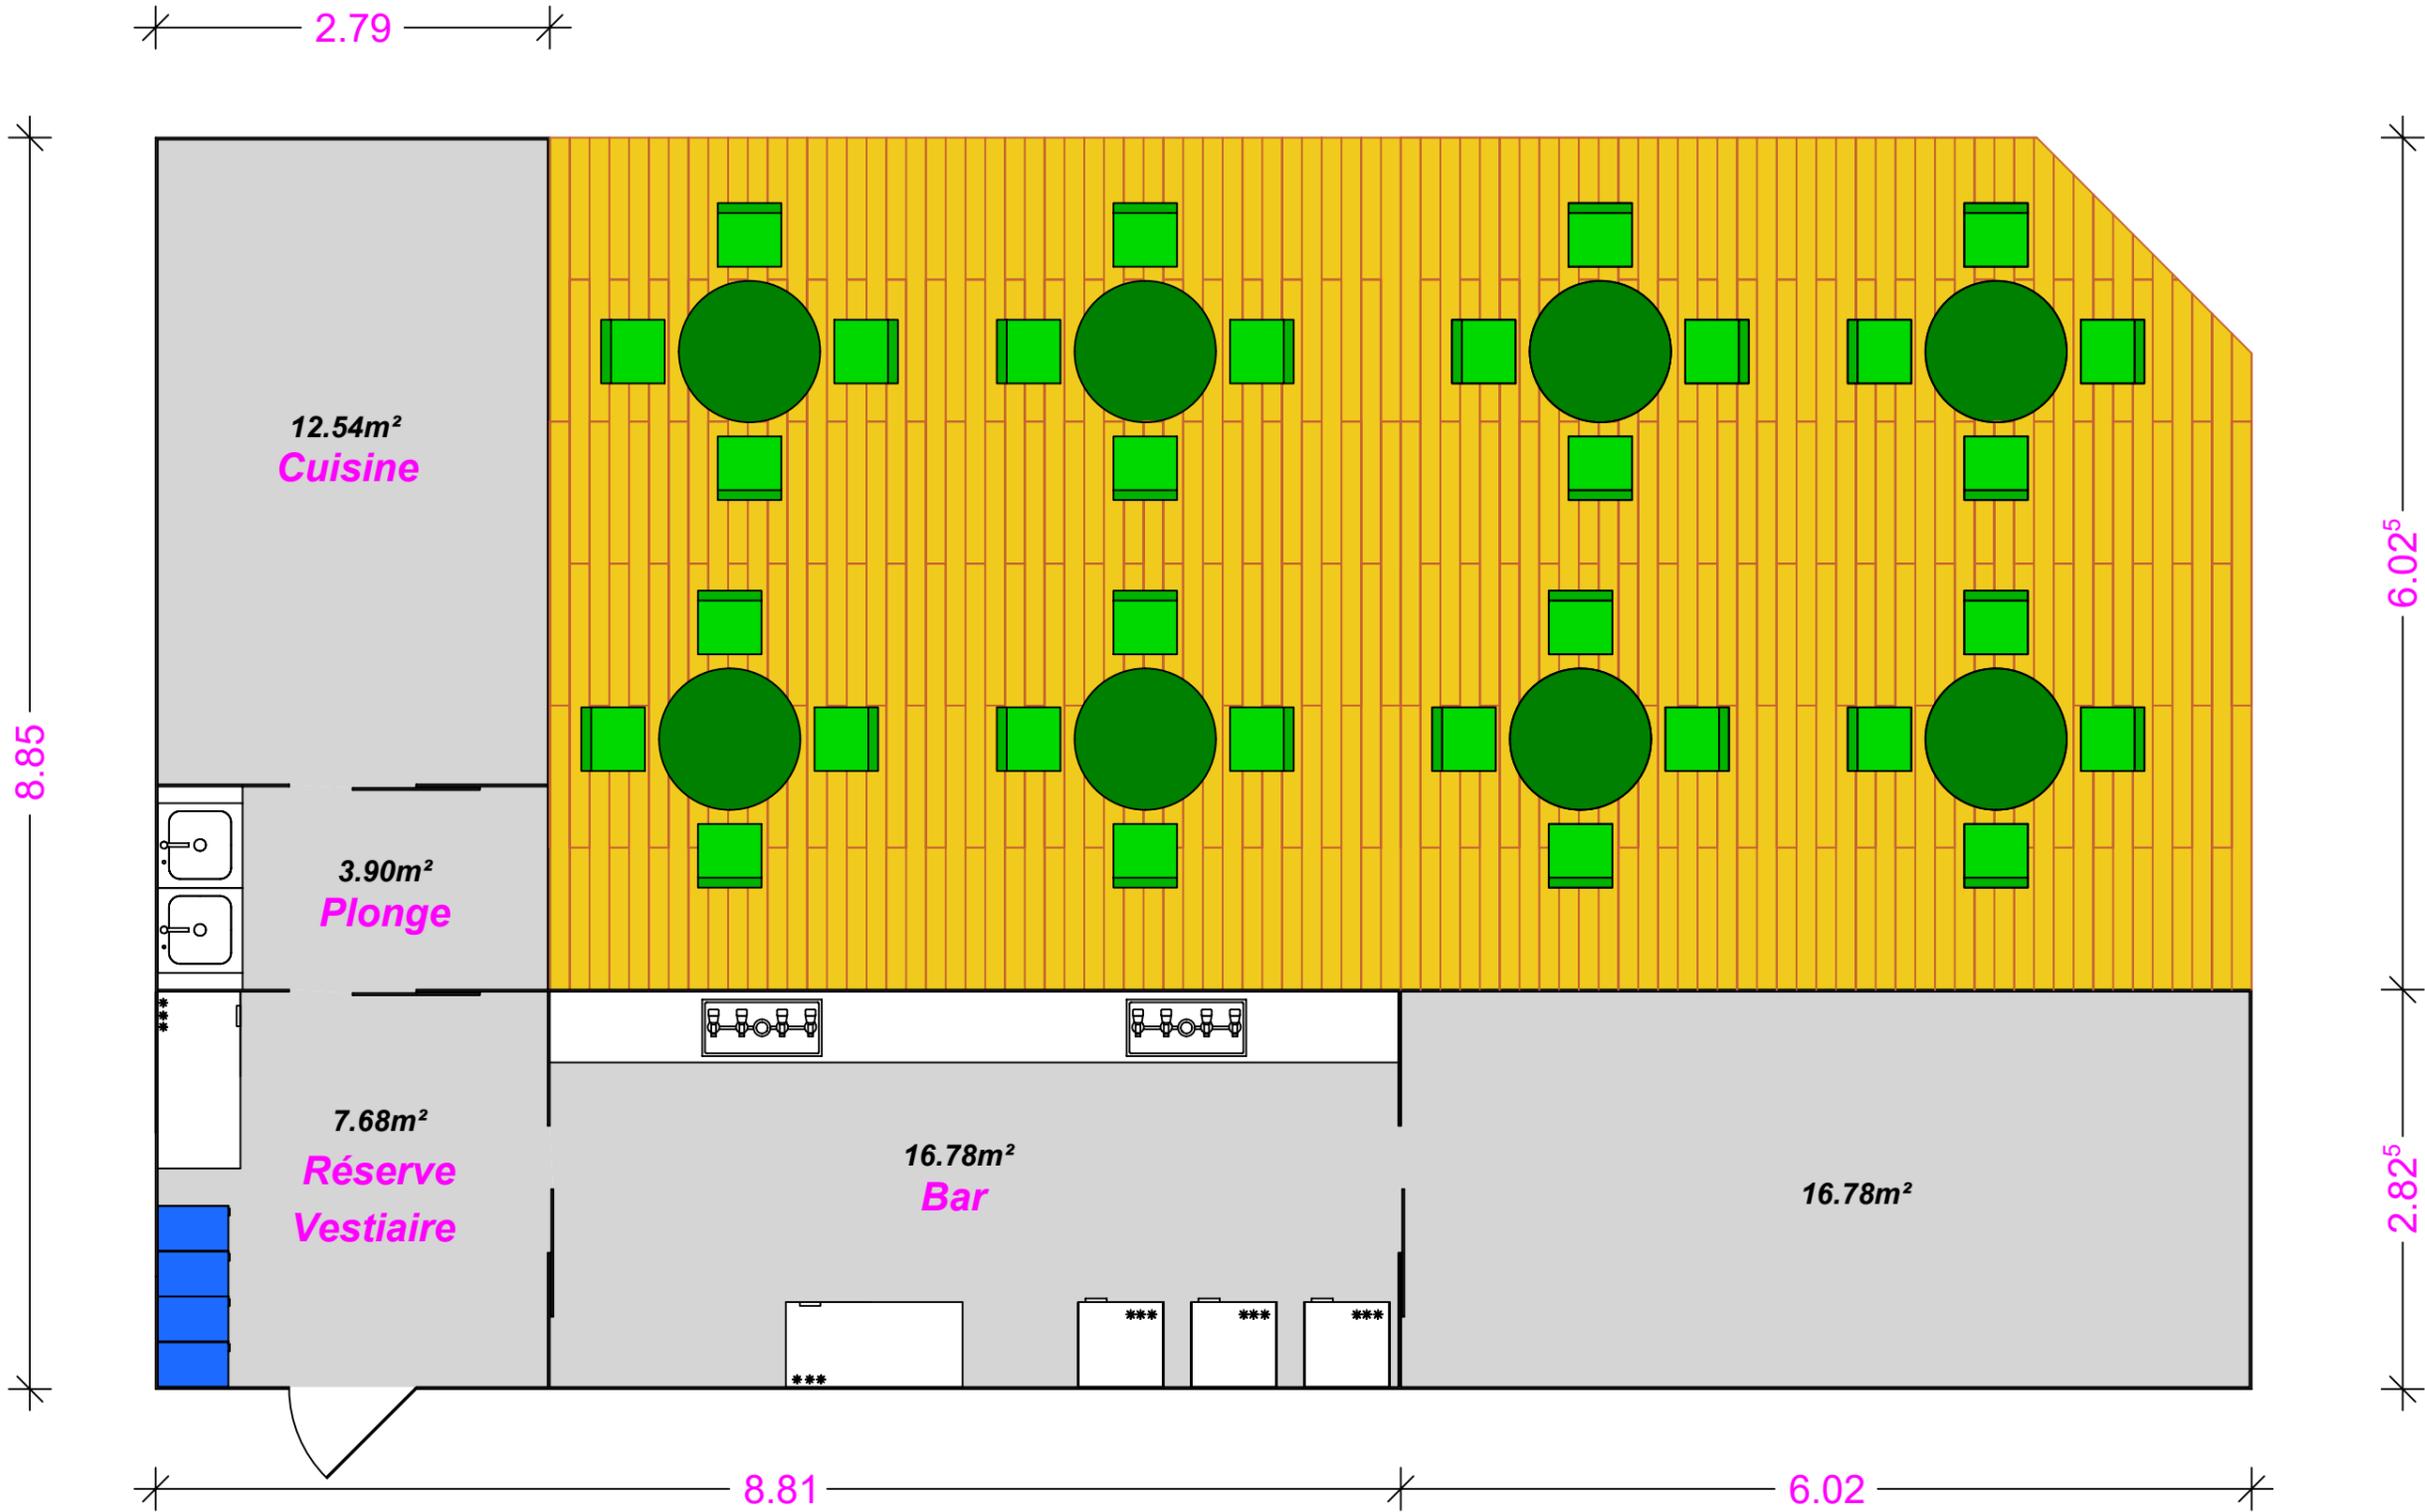

CONTAINER POUR GUINGUETTES
PARC DES TILLEULS

Parking Sainte Anne 66380 PIA

Propriété Mairie de PIA

Section : UA Lot N° : 131 Ech : 1/50ème